


IC "CAMERA-VISCIGLIETE" DI SALA CONSILINA (SA) EDIFICIO SCOLASTICO INFANZIA-PRIMARIA S. ANTONIO


LEGENDA	
SIMBOLO	DESCRIZIONE
	USCITA DI EMERGENZA ILLUMINATA
	PERCORSO DI USCITA ORIZZONTALE
	PUNTO DI RITROVO
LS	LUOGO SICURO
	COMPARTIMENTAZIONE REI 60
	PORTA TAGLIAFUOCO REI 60
	ATTACCO VVFF UNI 70
	IDRANTE UNI 45
	SARACINESCA
	VALVOLA A FARFALLA WAFER
	POZZETTO DI ISPEZIONE IN C.A.V.
	PULSANTE DI SEGNALAZIONE INCENDIO
	SEGNALE SONORO DI ALLARME
	QUADRO ELETTRICO
	PULSANTE DI SGANCIO ALIMENTAZIONE ELETTRICA
	ESTINTORE PORTATILE DA KG 6
	ESTINTORE PORTATILE A CO2

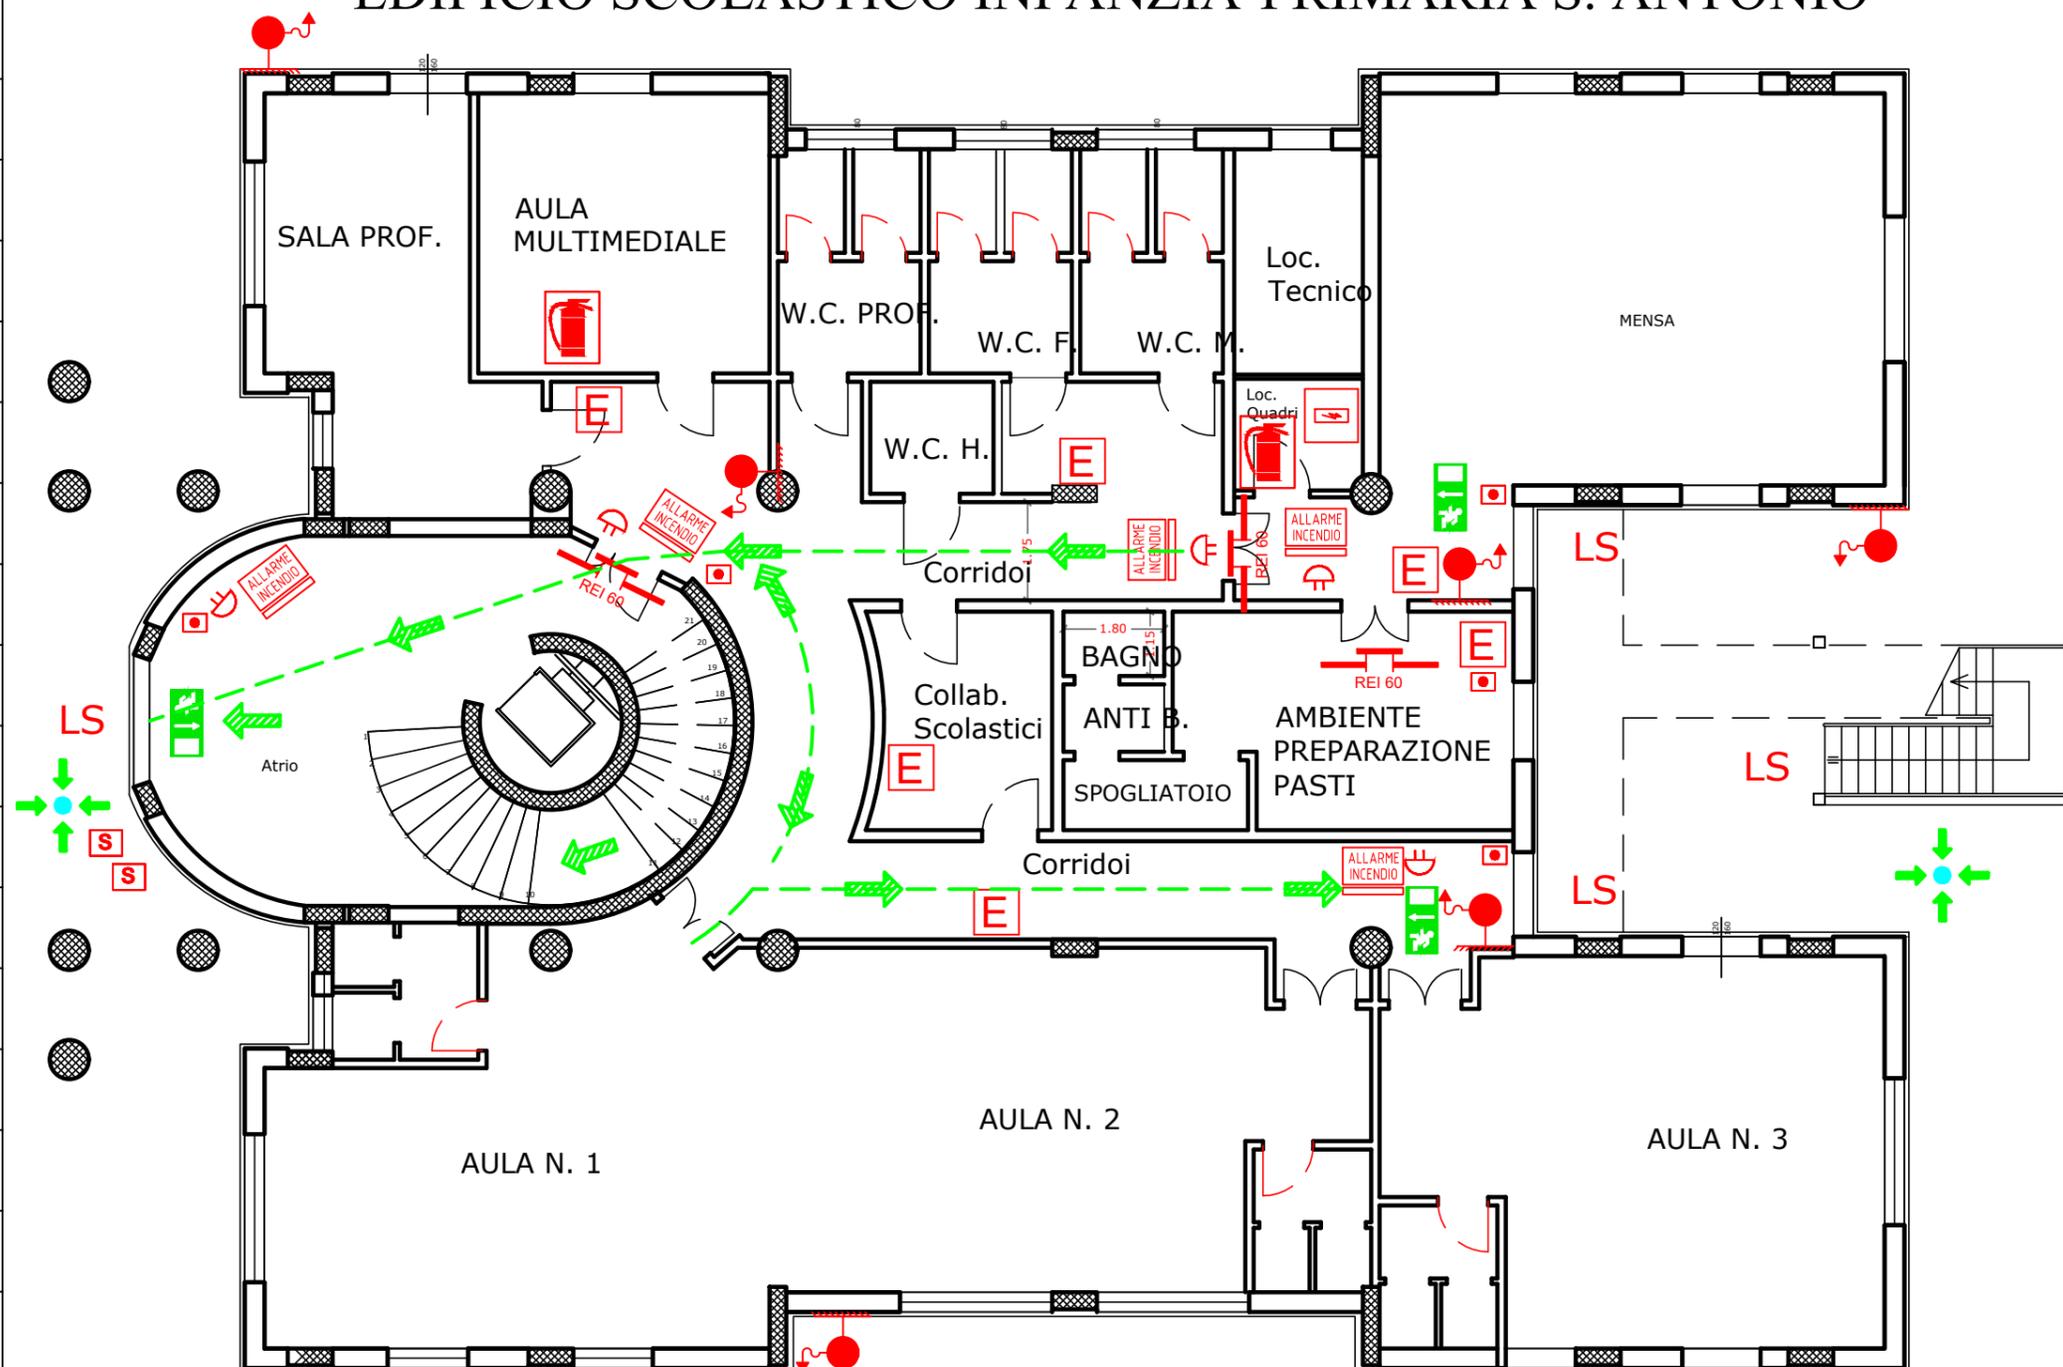

**PLANIMETRIA DI EVACUAZIONE (SCIA ANTINCENDIO)
PIANTA PIANO TERRA (OTTOBRE 2024)**

IC "CAMERA-VISCIGLIETE" DI SALA CONSILINA (SA) EDIFICIO SCOLASTICO INFANZIA-PRIMARIA S. ANTONIO

LEGENDA	
SIMBOLO	DESCRIZIONE
	USCITA DI EMERGENZA ILLUMINATA
	PERCORSO DI USCITA ORIZZONTALE
	PUNTO DI RITROVO
LS	LUOGO SICURO
	COMPARTIMENTAZIONE REI 60
	PORTA TAGLIAFUOCO REI 60
	ATTACCO VVFF UNI 70
	IDRANTE UNI 45
	SARACINESCA
	VALVOLA A FARFALLA WAFER
	POZZETTO DI ISPEZIONE IN C.A.V.
	PULSANTE DI SEGNALAZIONE INCENDIO
	SEGNALE SONORO DI ALLARME
	QUADRO ELETTRICO
	PULSANTE DI SGANCIO ALIMENTAZIONE ELETTRICA
	ESTINTORE PORTATILE DA KG 6
	ESTINTORE PORTATILE A CO2

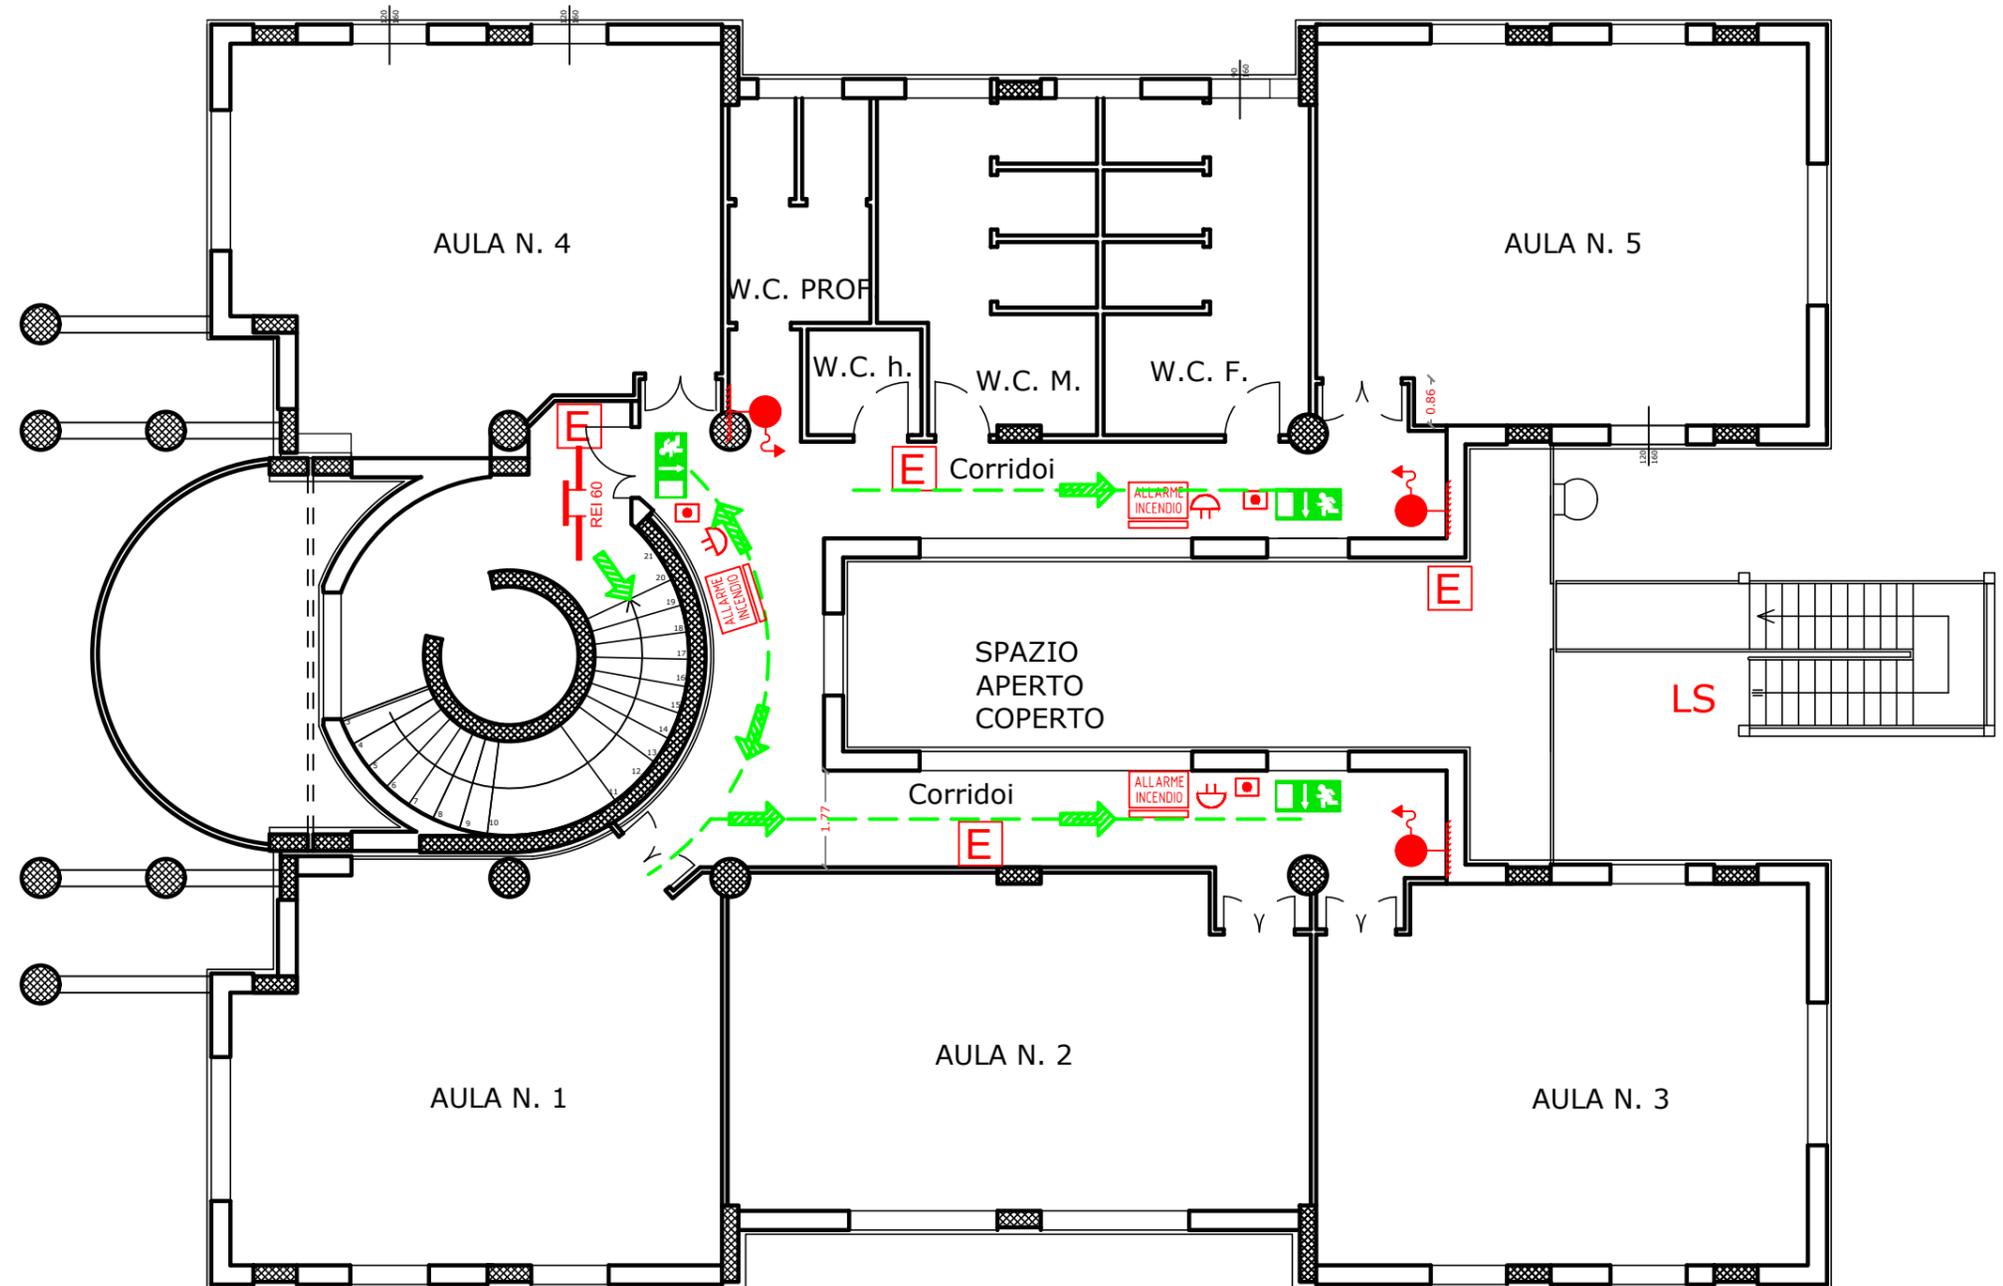

**PLANIMETRIA DI EVACUAZIONE (SCIA ANTINCENDIO)
PIANTA PIANO PRIMO (OTTOBRE 2024)**